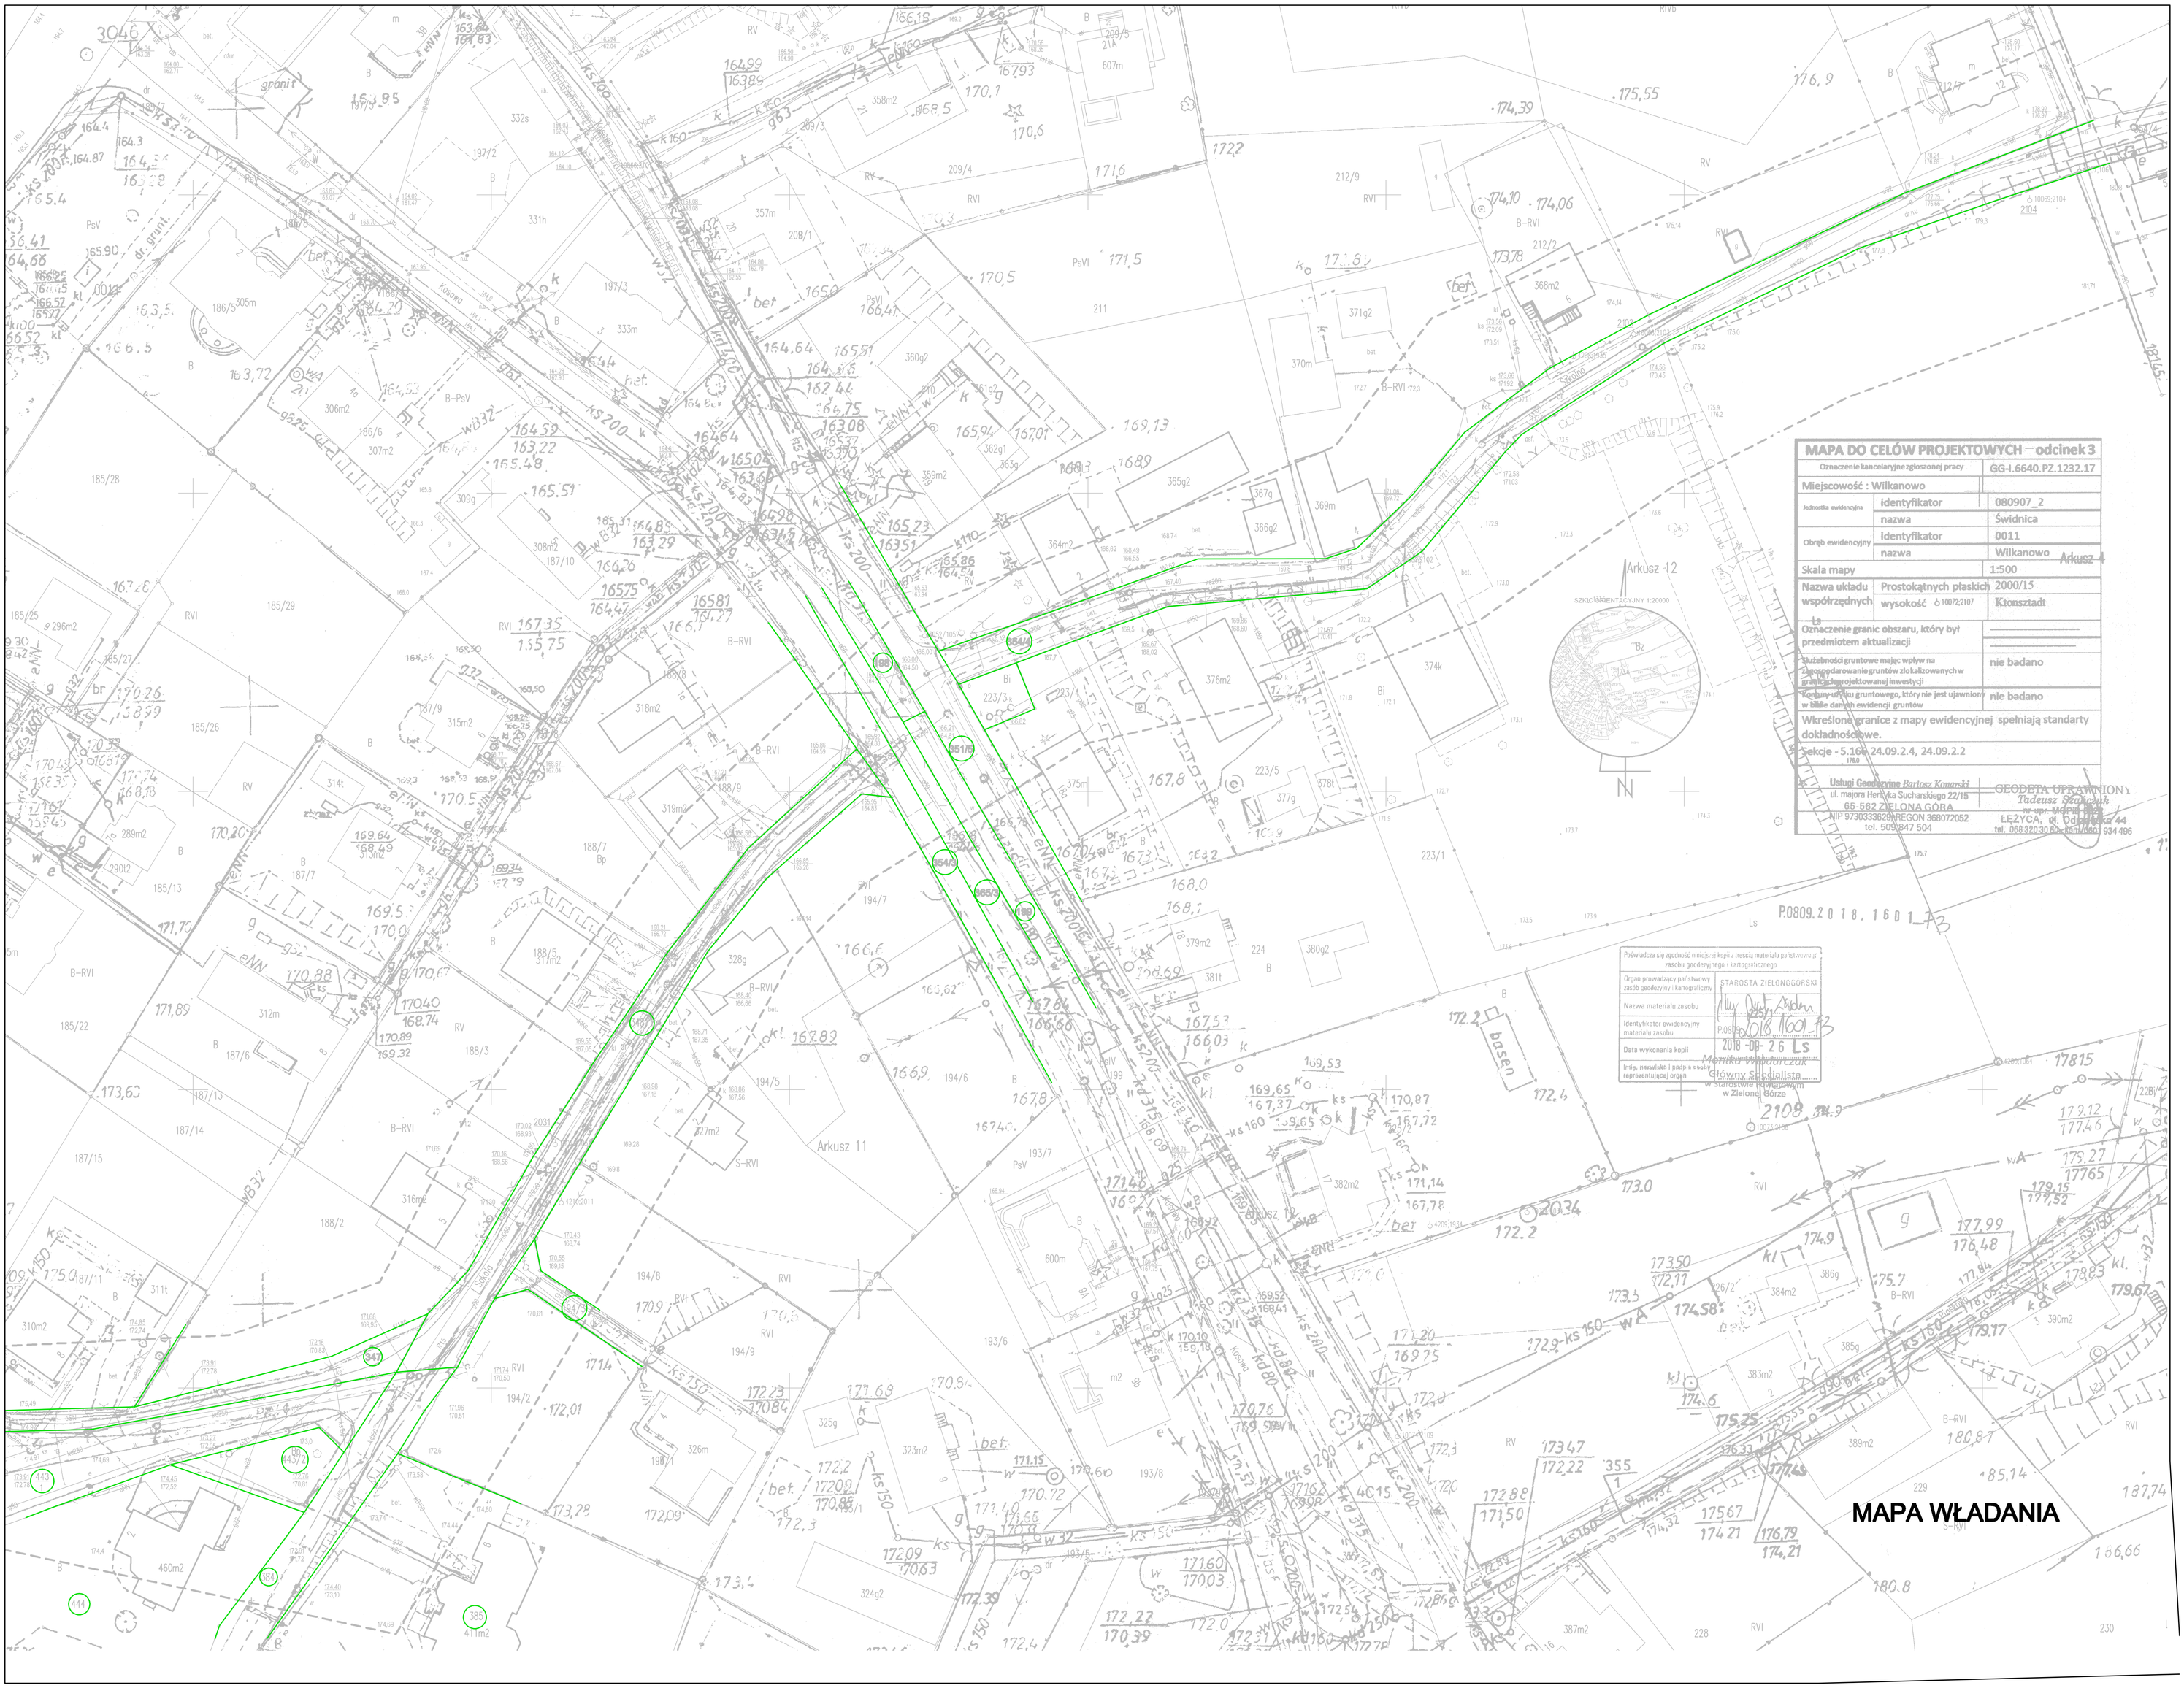

MAPA DO CELÓW PROJEKTOWYCH – odcinek 3
Oznaczenie kancelaryjne zgłoszonej pracy
GG-I.6640.PZ.1232.17
Miejscowość : Wilkanowo
Jednostka ewidencyjna
identyfikator
080907_2
nazwa
Świdnica
Obręb ewidencyjny
identyfikator
0011
nazwa
Wilkanowo
Arkusz 4
Skala mapy
1:500
Nazwa układu współrzędnych
Prostokątnych płaskich
2000/15
wysokość
Ktonsztadt
Oznaczenie granic obszaru, który był przedmiotem aktualizacji
Służebności gruntowe mając wpływ na zagospodarowanie gruntów zlokalizowanych w granicach projektowanej inwestycji
nie badano
Kontury użytku gruntowego, który nie jest ujawniony w bazie danych ewidencji gruntów
nie badano
Wkreślone granice z mapy ewidencyjnej spełniają standarty dokładnościowe.
Sekcje - 5.166, 24.09.2.4, 24.09.2.2
Usługi Geodezyjne Bartosz Konarski
ul. majora Henryka Sucharskiego 22/15
65-562 ZIELONA GÓRA
NIP 9730333629 REGON 368072052
tel. 509 847 504
GEODETA UPRAWNIONY
Tadeusz Szańczak
nr upr. MOPIB 1822
ŁĘŻYCA, ul. Odrzańska 44
tel. 068 320 30 60, zam. 0601 934 496
P.0809.2018.1601_73
Poświadcza się zgodność niniejszej kopii z treścią materiału państwowego zasobu geodezyjnego i kartograficznego
Organ prowadzący państwowy zasób geodezyjny i kartograficzny
STAROSTA ZIELONOGÓRSKI
Nazwa materiału zasobu
Identyfikator ewidencyjny materiału zasobu
P.0809.2018.1601_73
Data wykonania kopii
2018-08-26 Ls
Imię, nazwisko i podpis osoby reprezentującej organ
Monika Włodarczak
Główny Specjalista
w Starostwie Powiatowym
w Zielonej Górze
Arkusz 11
Arkusz 12
MAPA WŁADANIA