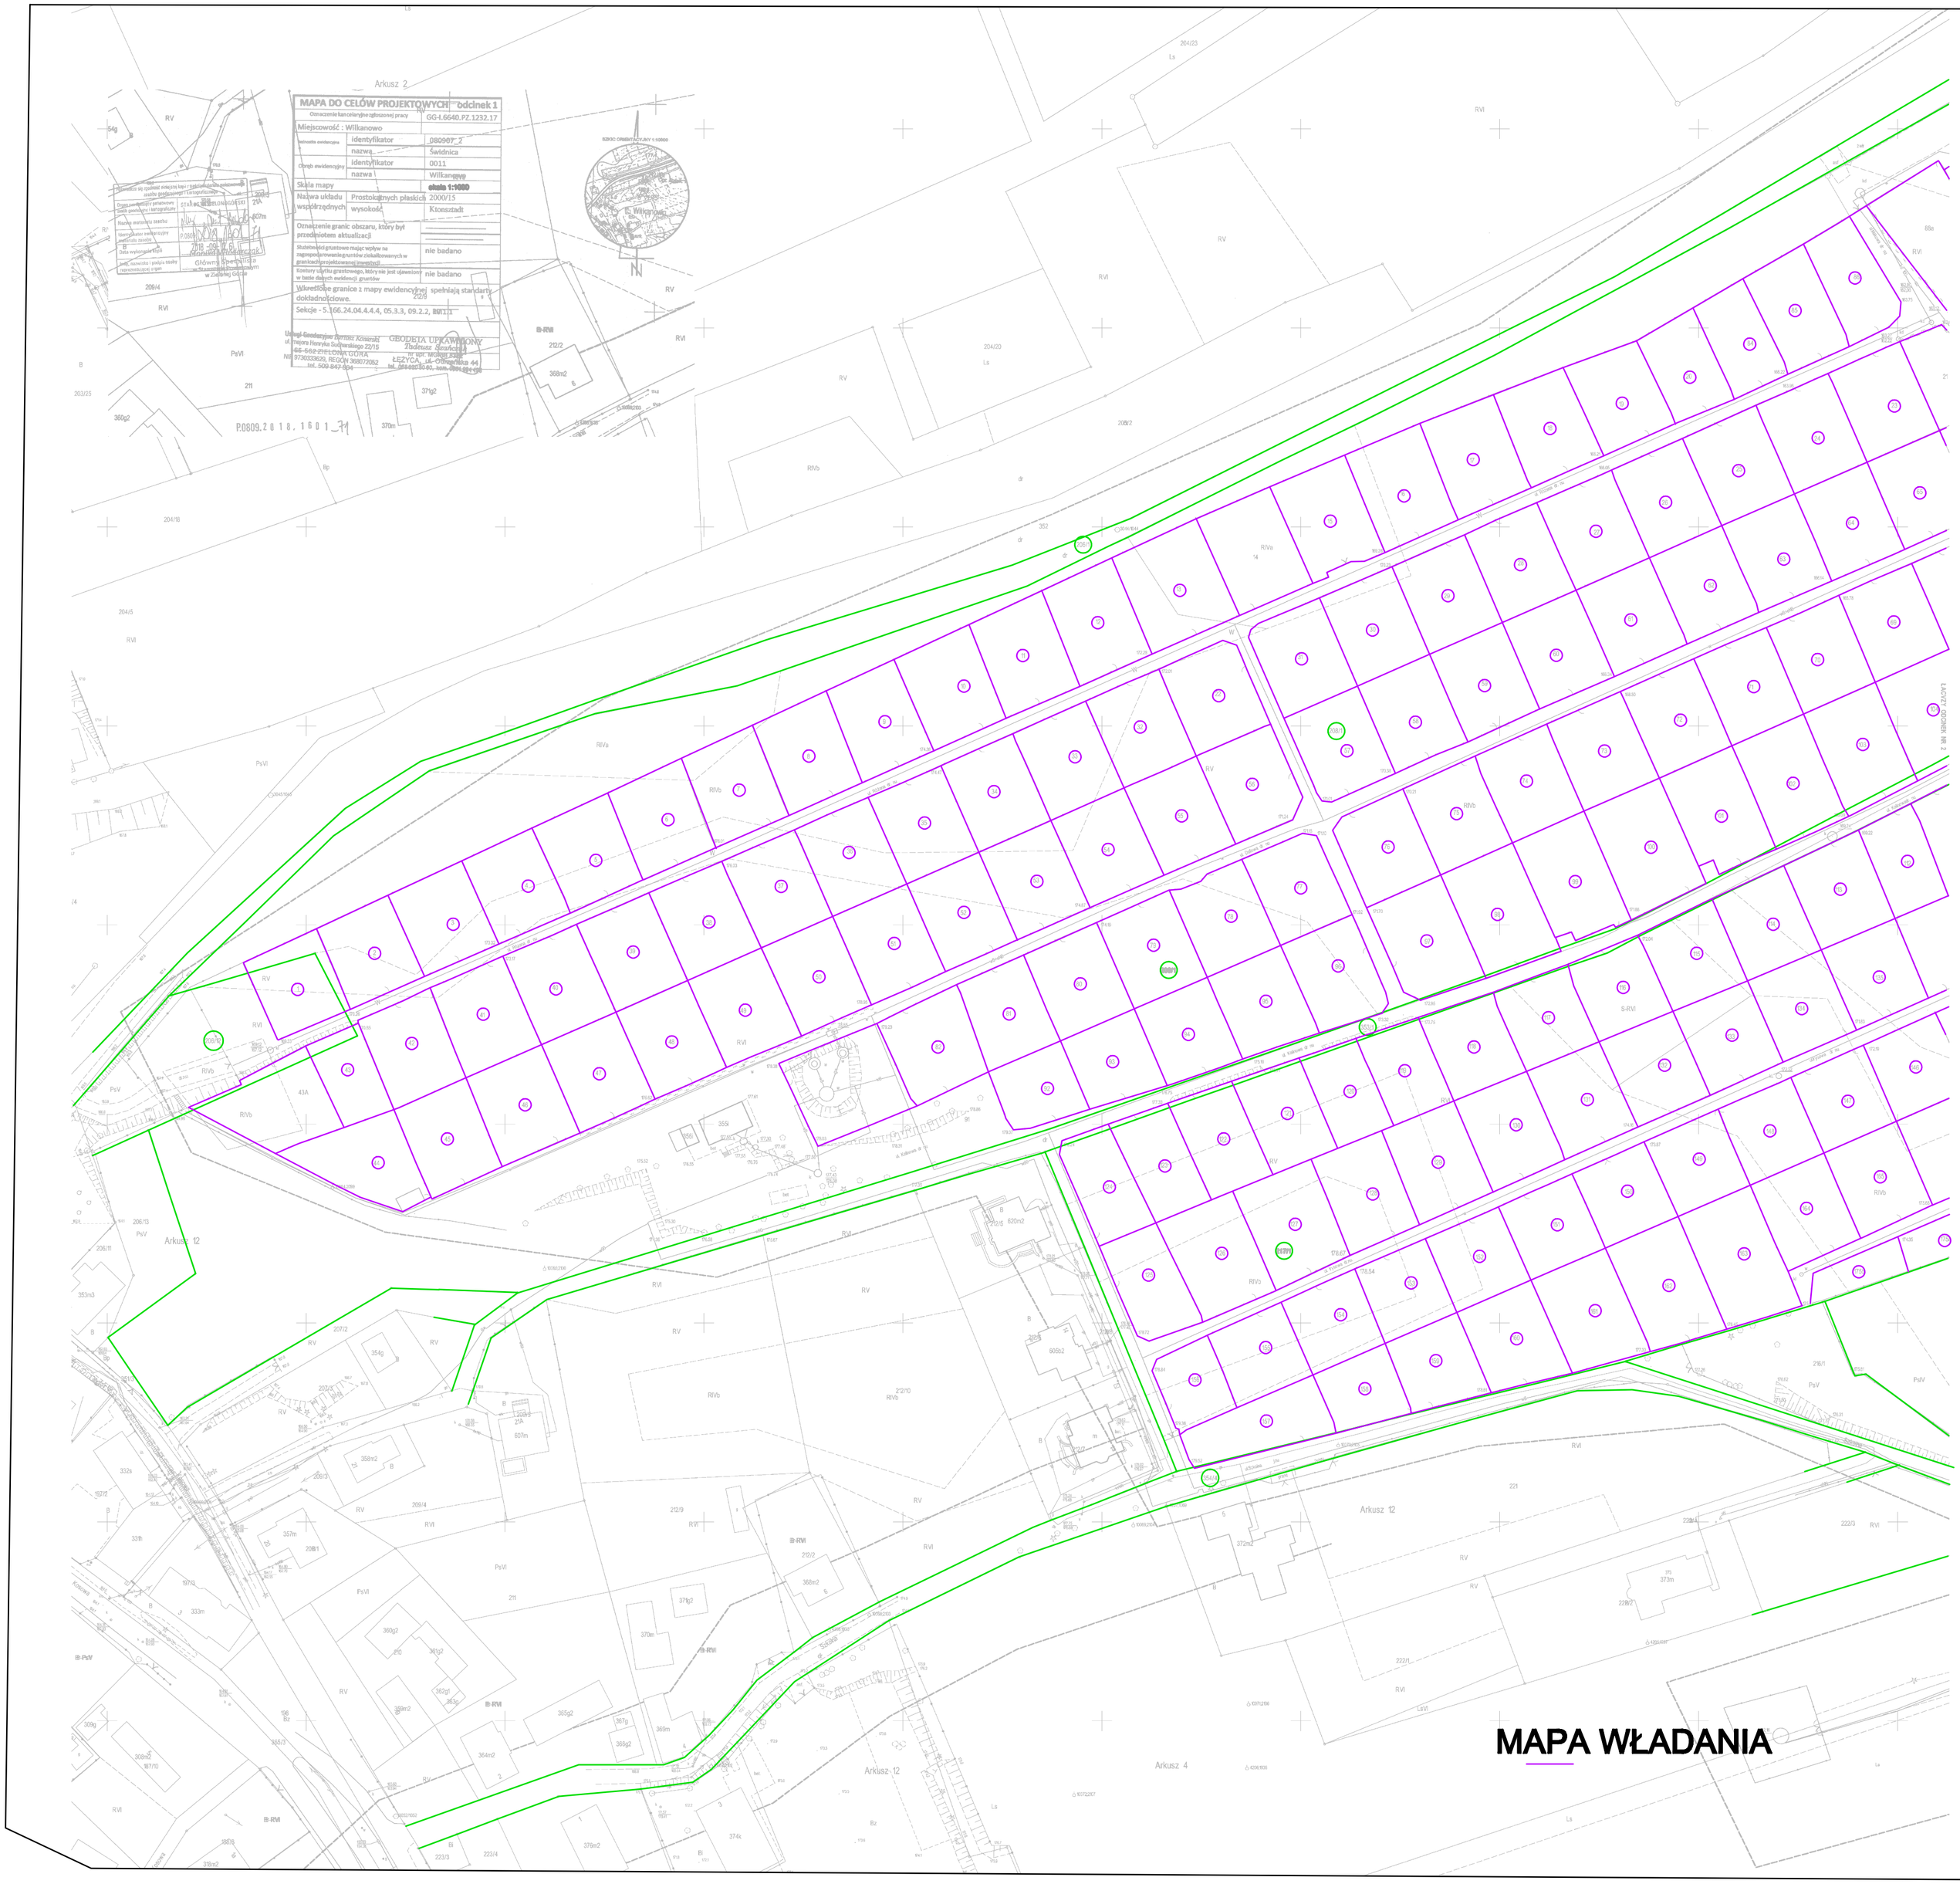
MAPA DO CELÓW PROJEKTOWYCH - odcinek 1
Oznaczenie kancelaryjne opracowanej pracy
GG-I.6640.PZ.1232.17
Miejscowość : Wilkanowo
Identyfikator
080907_2
nazwa
Świdnica
Identyfikator
0011
nazwa
Wilkanowo
Skala mapy
skala 1:1000
Nazwa układu współrzędnych
Prostokątnych płaskich 2000Y15
wysokości
Kronsztadt
Oznaczenie granic obszaru, który był przedmiotem aktualizacji
Skuteczność gruntowe mające wpływ na zagospodarowanie gruntów zlokalizowanych w granicach projektowanej inwestycji
nie badano
Koszty ujęcia granicznego, który nie jest zgłaszany w bazie danych ewidencji gruntów
nie badano
Wyrestowe granice z mapy ewidencyjnej spełniają standardy dokładnościowe.
Sekcje - 5.166.24.04.4.4.4, 05.3.3, 09.2.2, 8W.11
Usługi Geodezyjne Tomasz Kosierski
ul. Hetmana Henryka Sobieskiego 22/15
66-562 PRZEWÓZ GÓRA
NIP 9730333639, REGON 368072052
tel. 509 843 894
GEODETA UPRAWNIONY
Tadeusz Sawicki
nr upr. 90/96
ŁĘŻYCA, ul. Olbrachta 44
tel. 664 667 845, kom. 604 89 44 88
Arkusz 2
Arkusz 12
Arkusz 4
MAPA WŁADANIA