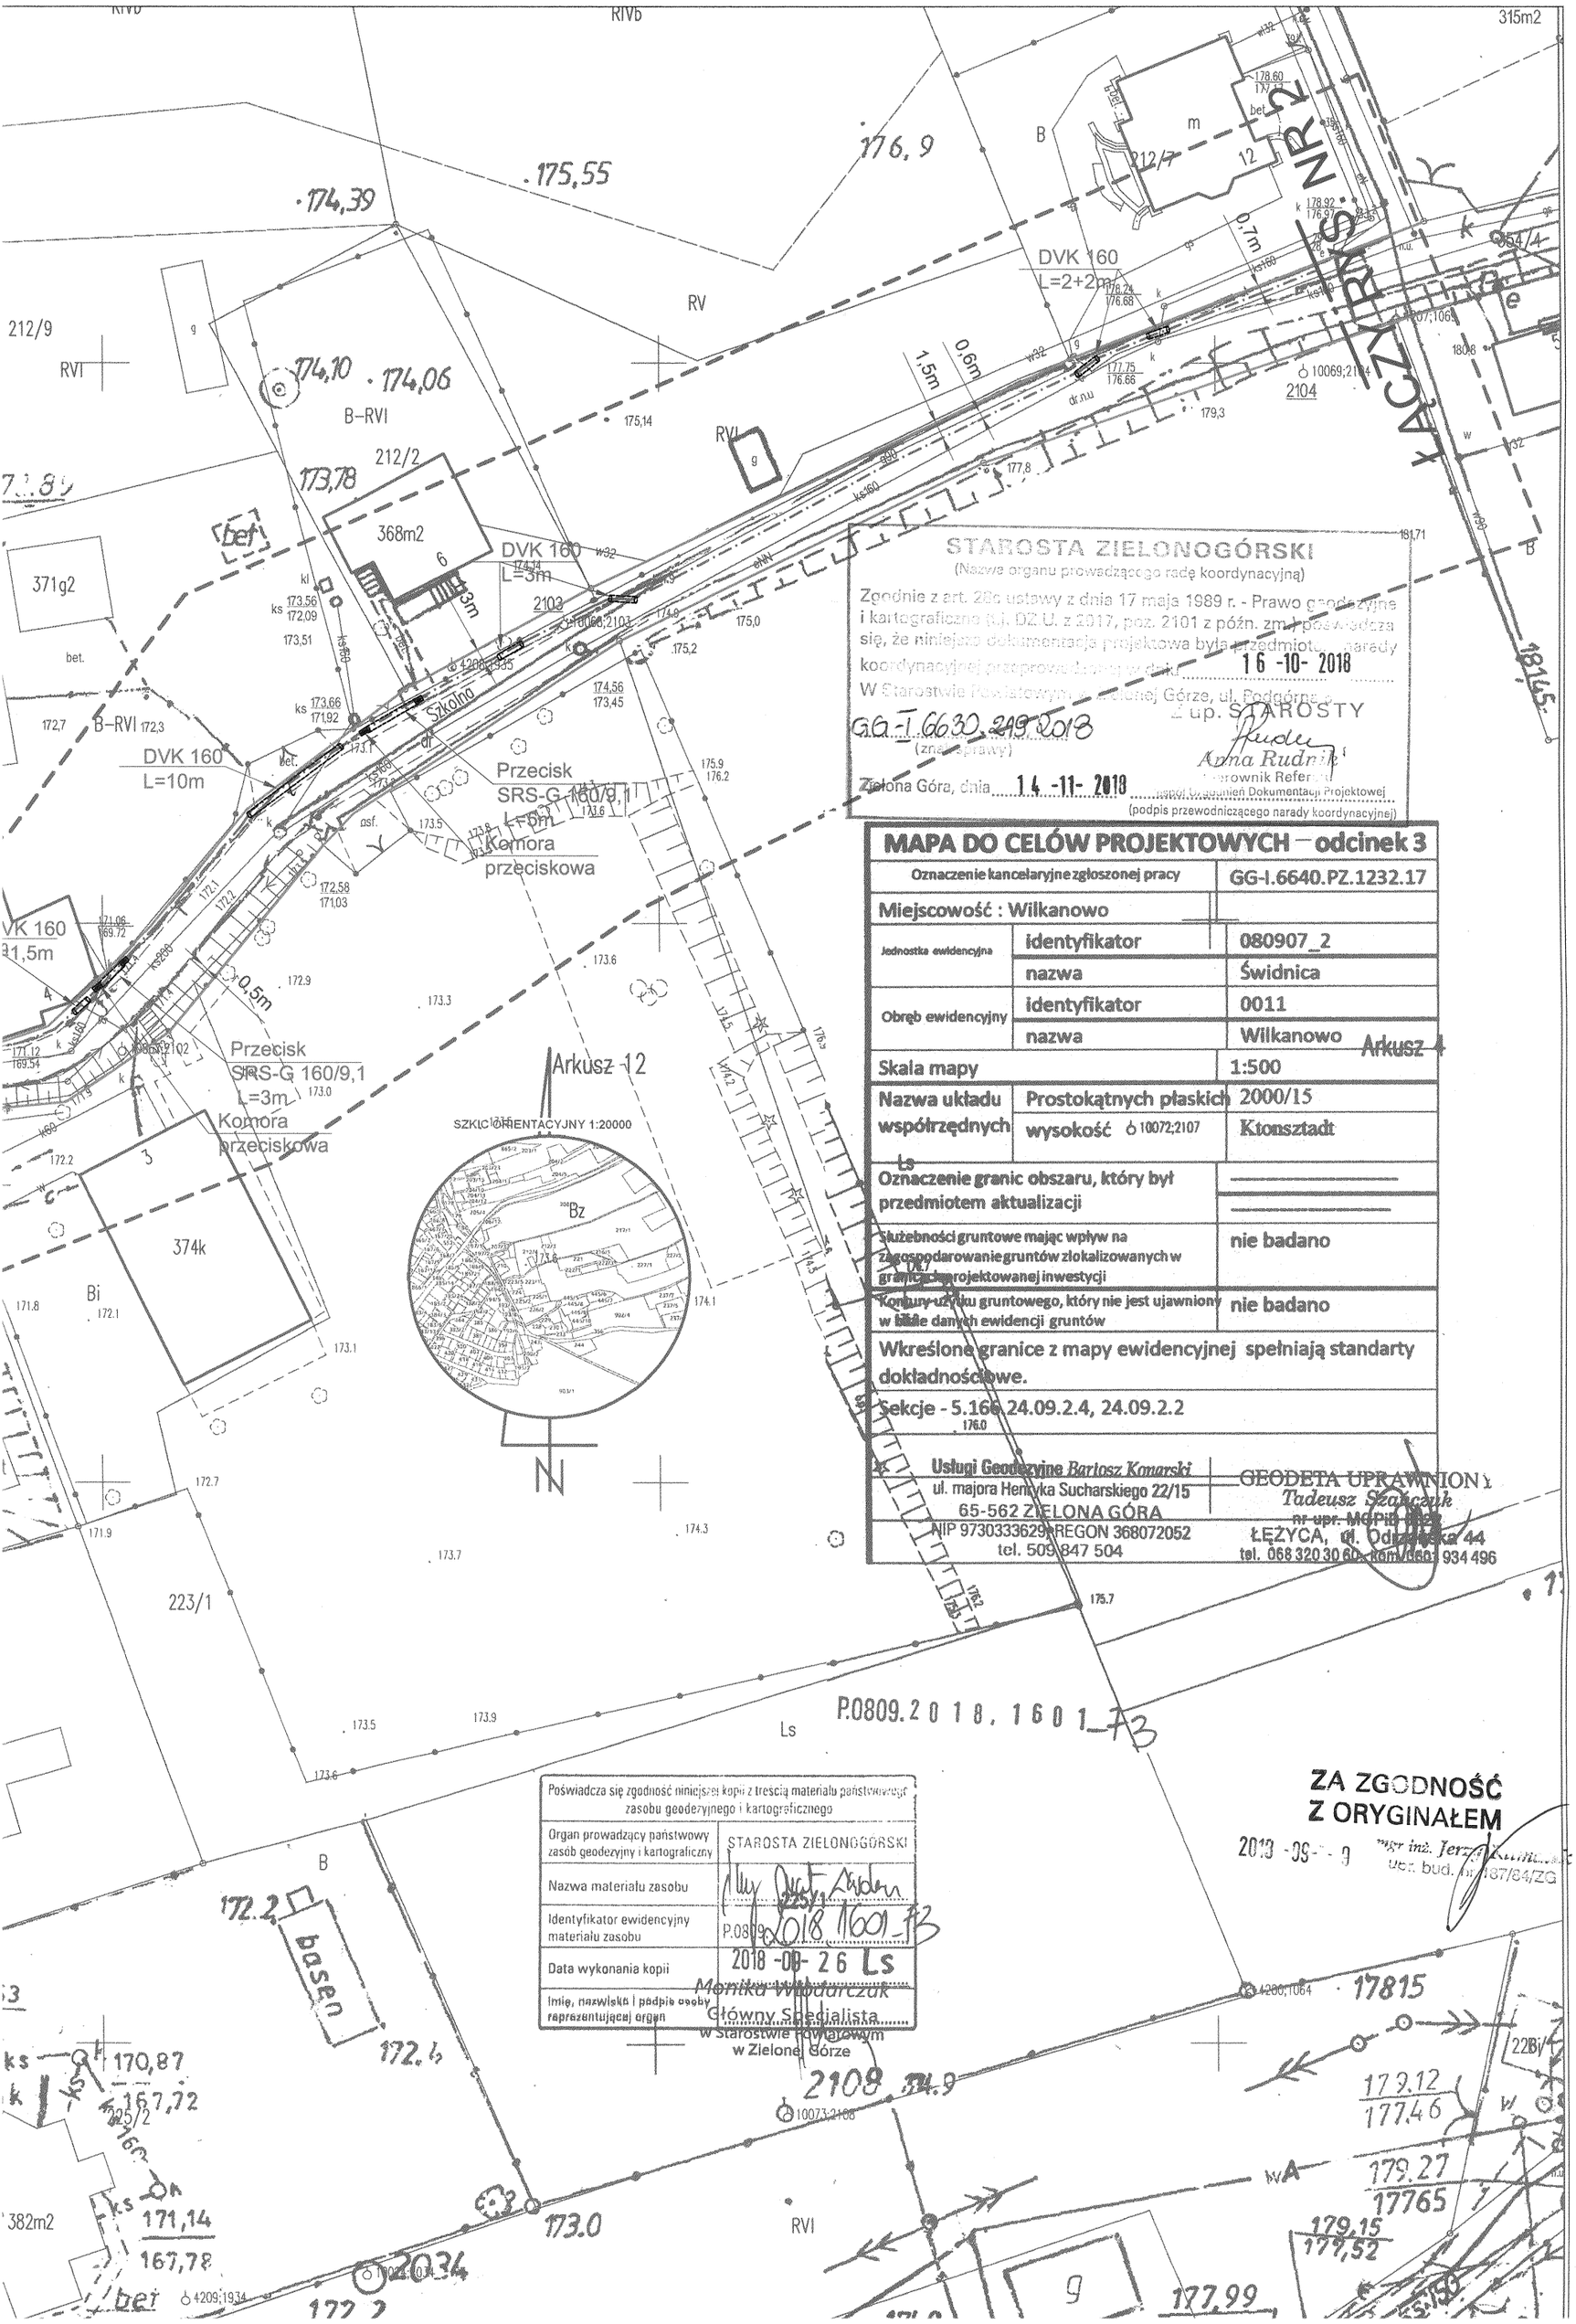

STAROSTA ZIELONOGÓRSKI
(Nazwa organu prowadzącego radę koordynacyjną)

Zgodnie z art. 28c ustawy z dnia 17 maja 1989 r. - Prawo geodezyjne i kartograficzne (t.j. DZ.U. z 2017, poz. 2101 z późn. zm.) poświadcza się, że niniejsza dokumentacja projektowa była przedmiotem narady koordynacyjnej przeprowadzonej w dniu 16 -10- 2018

W Starostwie Powiatowym w Zielonej Górze, ul. Podgórna 9

GG-I.6630.249.2018
(znak sprawy)

Z up. STAROSTY
Anna Rudnik
Kierownik Referatu
Zielona Góra, dnia 14 -11- 2018
Współ. Uzgodnień Dokumentacji Projektowej
(podpis przewodniczącego narady koordynacyjnej)

MAPA DO CELÓW PROJEKTOWYCH – odcinek 3		
Oznaczenie kancelaryjne zgłoszonej pracy		GG-I.6640.PZ.1232.17
Miejscowość : Wilkanowo		
Jednostka ewidencyjna	identyfikator	080907_2
	nazwa	Świdnica
Obręb ewidencyjny	identyfikator	0011
	nazwa	Wilkanowo Arkusz 4
Skala mapy		1:500
Nazwa układu współrzędnych	Prostokątnych płaskich	2000/15
	wysokość 10072;2107	Ktonsztadt
Oznaczenie granic obszaru, który był przedmiotem aktualizacji		
Służebności gruntowe mając wpływ na zagospodarowanie gruntów zlokalizowanych w granicach projektowanej inwestycji		nie badano
Kontury użytku gruntowego, który nie jest ujawniony w bazie danych ewidencji gruntów		nie badano
Wkreślone granice z mapy ewidencyjnej spełniają standarty dokładnościowe.		
Sekcje - 5.166.24.09.2.4, 24.09.2.2		

Usługi Geodezyjne Bartosz Konarski
ul. majora Henryka Sucharskiego 22/15
65-562 ZIELONA GÓRA
NIP 9730333629, REGON 368072052
tel. 509 847 504

GEODETA UPRAWNIONY
Tadeusz Szańczuk
nr upr. MGPiB-[illegible]
ŁĘŻYCA, ul. Odrzańska 44
tel. 068 320 30 60, kom. 0601 934 496

Poświadcza się zgodność niniejszej kopii z treścią materiału państwowego zasobu geodezyjnego i kartograficznego	
Organ prowadzący państwowy zasób geodezyjny i kartograficzny	STAROSTA ZIELONOGÓRSKI
Nazwa materiału zasobu	[illegible]
Identyfikator ewidencyjny materiału zasobu	P.0809.2018.1601_73
Data wykonania kopii	2018 -09- 26 Ls
Imię, nazwisko i podpis osoby reprezentującej organ	Monika Włodarczak Główny Specjalista w Starostwie Powiatowym w Zielonej Górze

ZA ZGODNOŚĆ
Z ORYGINAŁEM
2018 -09- 9
mgr inż. Jerzy [illegible]
upr. bud. nr 187/84/ZG