


Przejęcie kabla nn YAKY 4 x 240mm² pod drogą nr 282
na działkach nr 206/1, 352, 205/2

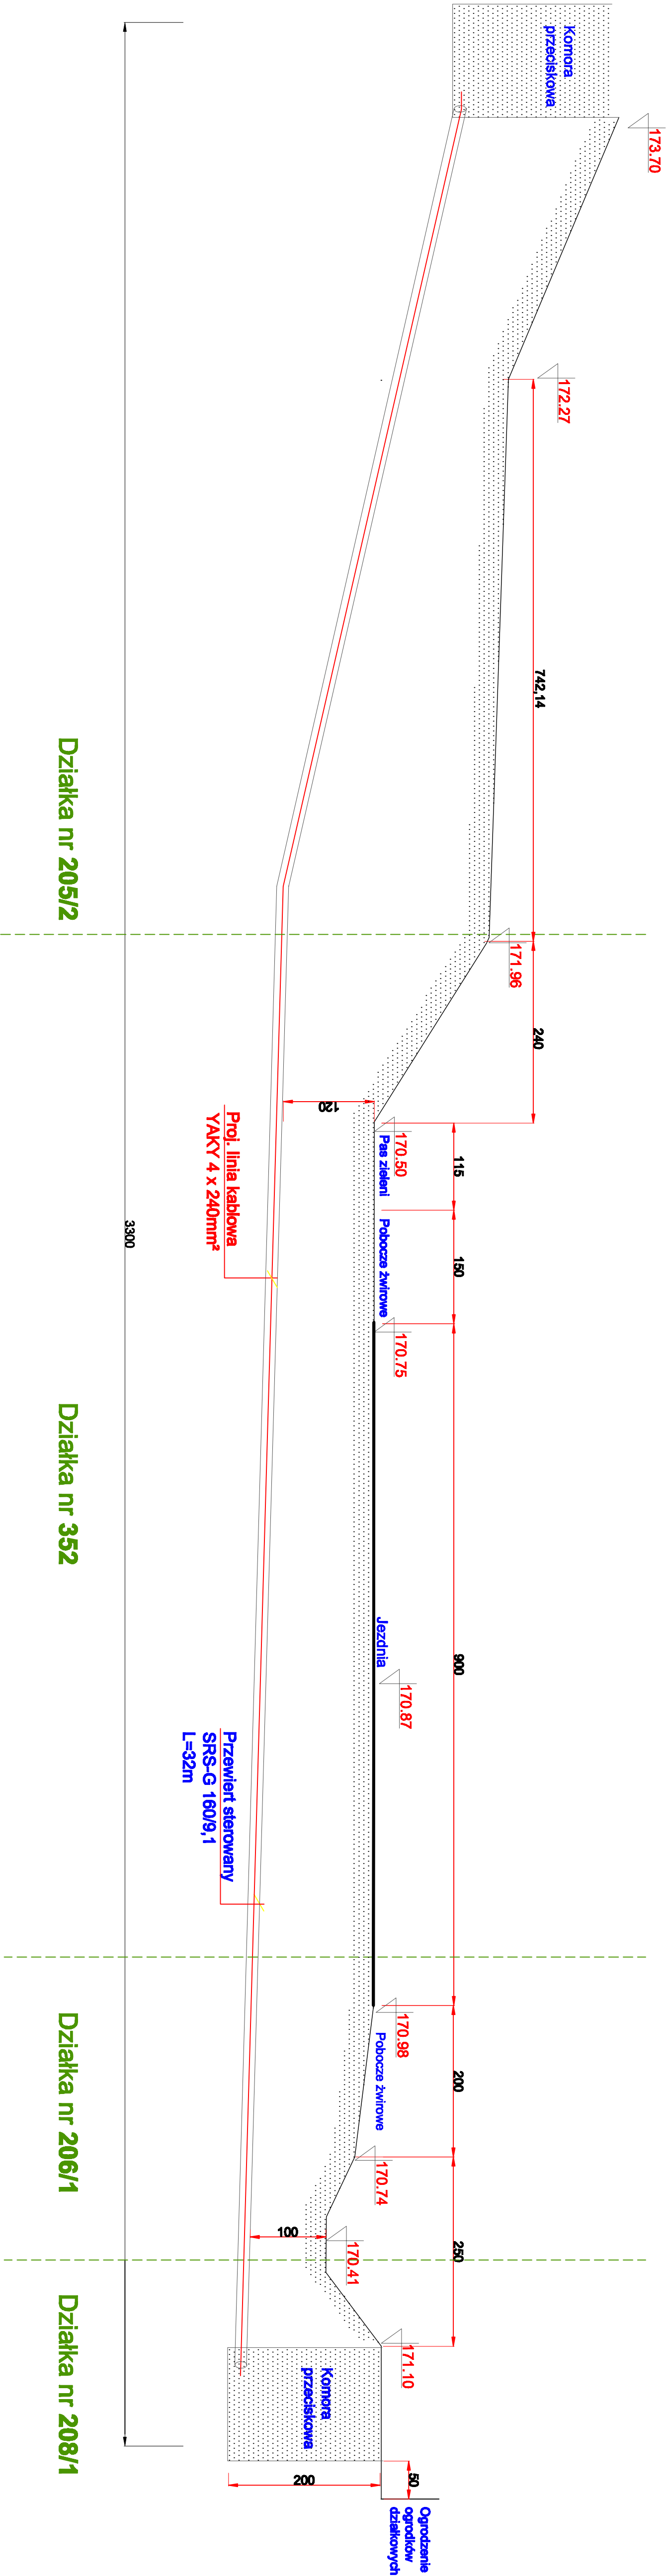

ELPLAN Przedsiębiorstwo Projektowe			
Oświadczenie: 65-805 Zielona Góra al. Konstytucji 3 Maja 15a tel./fax. (088)325-64-20			
Opis: BUDOWA SIECI ELEKTROENERGETYCZNEJ - LINIA KABLOWA SN-15kV 1 m-0.4kV WRAZ Z BUDOWĄ STACJI TRANSFORMATOROWEJ SKŁUPOWEJ DLA ZASILANIA OGRÓDKÓW DZIAŁKOWYCH W M. WILKANOWO, GMINA ŚWIDNICA PRZEZ DZIAŁKI NR: 199, 203/1, 204/5, 204/23, 205/2, 208/1, 208/12, 208/1, 217/1, 227/1, 348/1, 351/5, 352, 353/1, 354/3, 354/4, 354/5, 363/3, 364, 443/1, JEDNOSTKA EWIDENCYJNA 080907.2, OBRĘB NR 0011			
Tytuł: Przejęcie kabla nn pod drogą nr 282 na działkach nr 206/1, 352, 205/2			
Wykonany opracowanie		Nr uprawnień	Dział
Projektant: mgr inż. Jerzy Kłimeczak		02.20.19r	Projekt
Opisownik: inż. Anna Dudek		02.20.19r	
Sprawdzik: mgr inż. Jerzy Kłimeczak		02.20.19r	
Skala: 1:50			Nr rysunku: 14