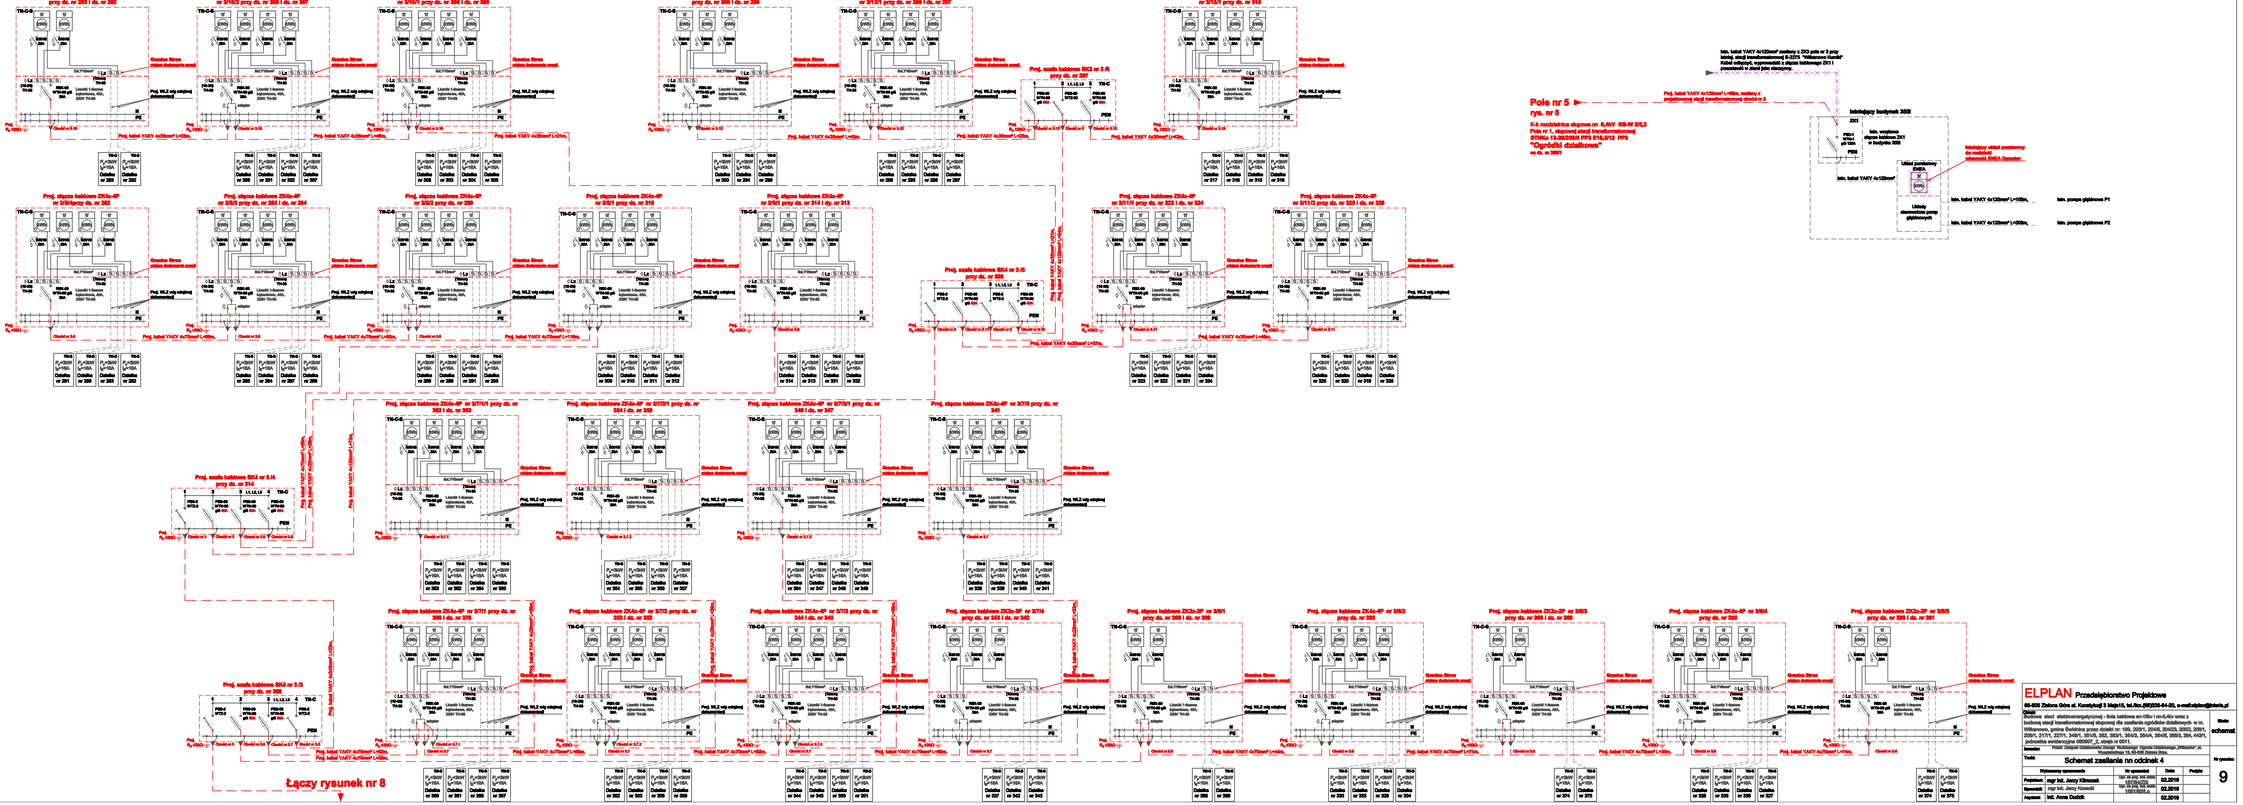
Poz. szafa kablowa SK4 nr 3/6 przy ds. nr 292
Poz. szafa kablowa SK4 nr 3/4 przy ds. nr 314
Poz. szafa kablowa SK4 nr 3/5 przy ds. nr 356
Poz. szafa kablowa SK3 nr 3/6 przy ds. nr 297
Pole nr 5
rys. nr 5
K-k modułkowe słupowe nn 0,4kV RS-N 3/0,3
Pole nr 1, słupowej stacji transformatorowej
STNKo 13-2MZB06 PPS E10,0/12 PPS
"Ogrodki działkowe"
na ds. nr 3001
Poz. kabel YAKY 4x120mm² miedziany z ZK3 pola nr 3 przy ds. nr 3001 do pola nr 5 przy ds. nr "Ogrodki działkowe"
Kabel należy wprowadzić z słupa kablowego ZK1 pozostawić w ziemi jako rezerwę.
kab. kabel YAKY 4x120mm² miedziany z ZK3 pola nr 3 przy ds. nr 3001 do pola nr 5 przy ds. nr "Ogrodki działkowe"
Kabel należy wprowadzić z słupa kablowego ZK1 pozostawić w ziemi jako rezerwę.
Poz. kabel YAKY 4x120mm² L=60m, kablowy z uziemieniem, mufą transformatorową, obudowy nr 2
Istniejący budynek 3005
ZK1
PEN
kab. wejściowe złącze kablowe ZK1 w budynku 3005
kab. kabel YAKY 4x120mm²
Istniejący układ pomiarowy ENEA
Układy sterownicze pomp głębinowych
kab. kabel YAKY 4x120mm² L=300m,
kab. pompa głębinowa P1
kab. kabel YAKY 4x120mm² L=300m,
kab. pompa głębinowa P2
Łączy rysunek nr 8
Łączy rysunek nr 7
ELPLAN Przedsiębiorstwo Projektowe
Obiekt
